



Opstand loodrecht op het dak  
1:20

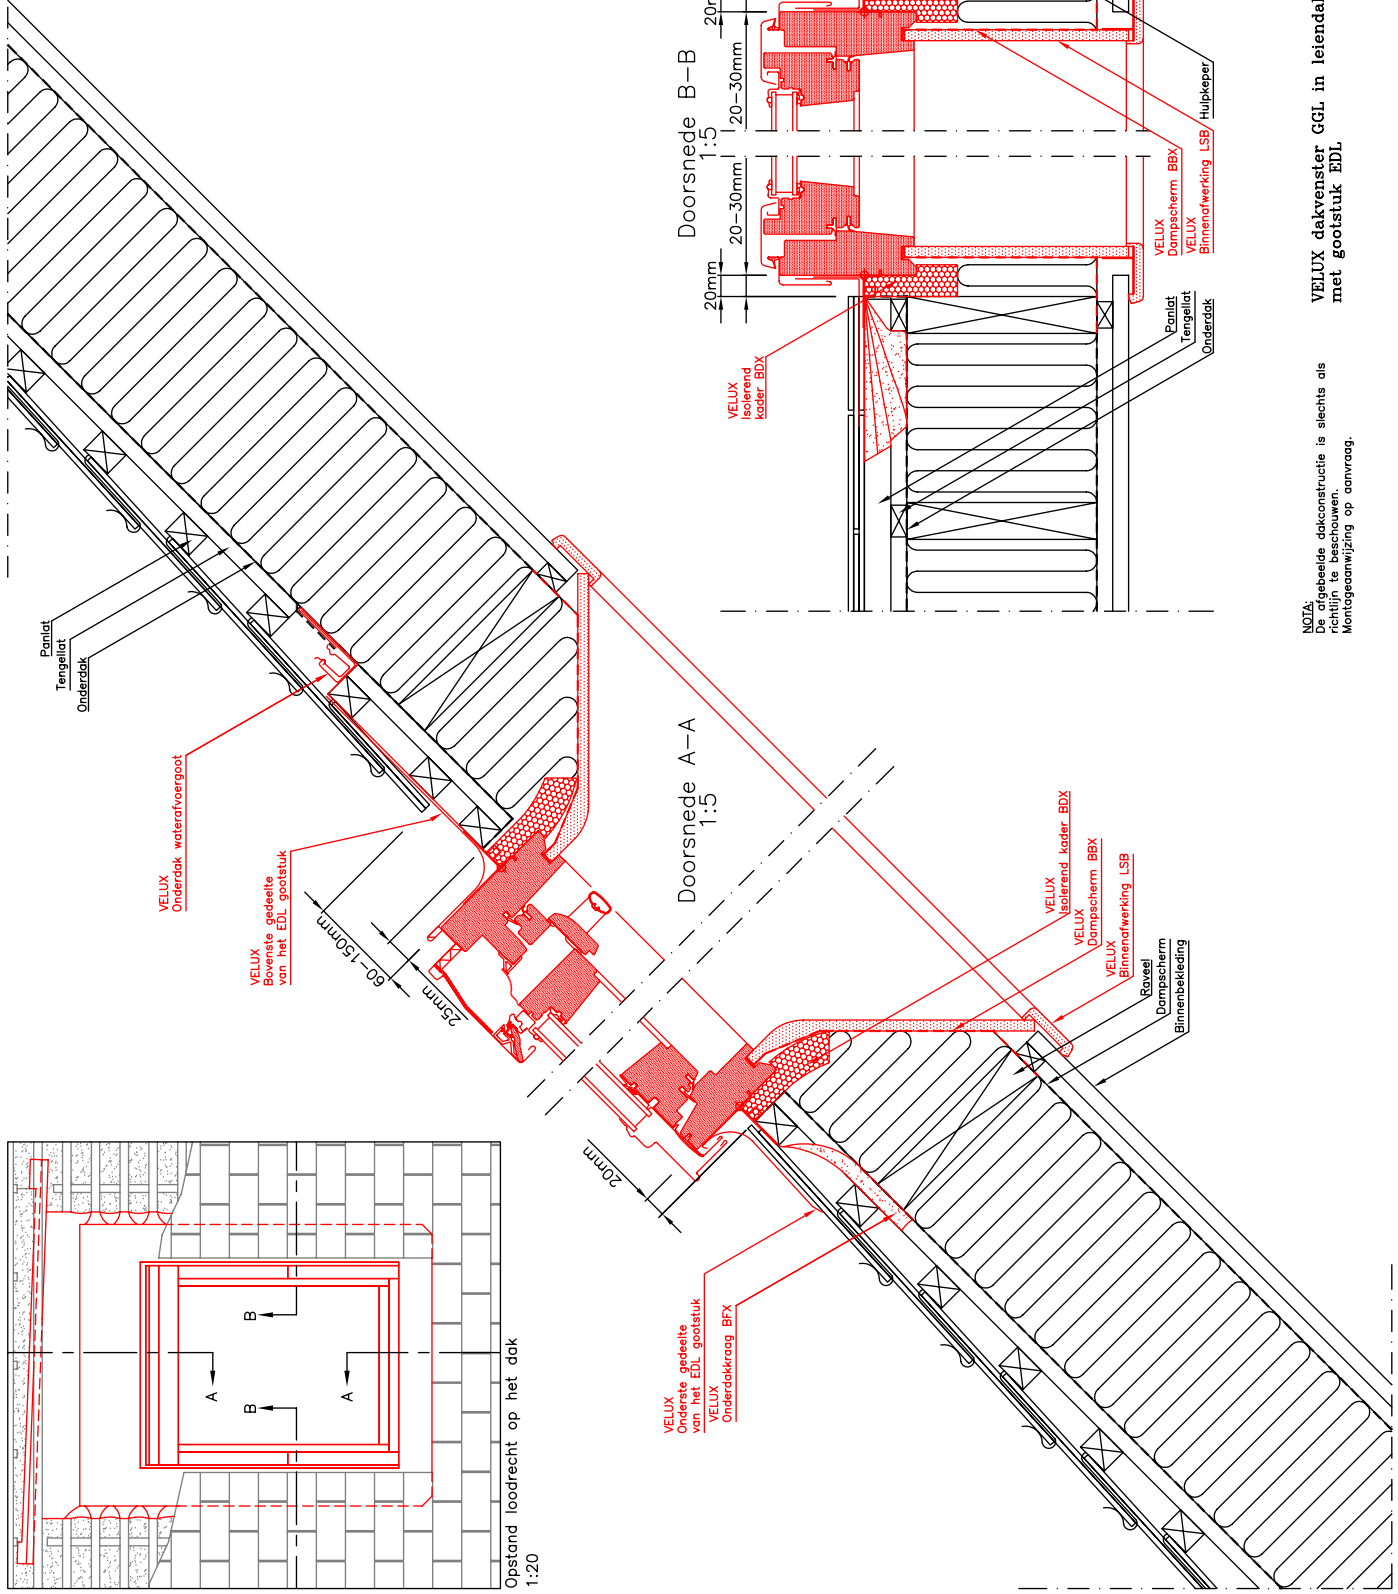

Doorsnede A-A  
1:5

Doorsnede B-B  
1:5

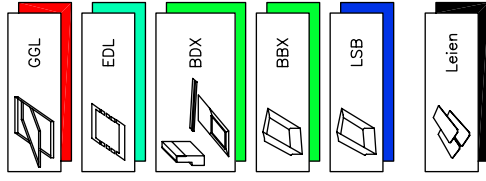

NOTA:  
De afgebeelde dakconstructie is slechts als  
richtlijn te beschouwen.  
Montageaanwijzing op aanvraag.

VELUX dakvenster GGL in leidendak,  
met gootstuk EDL

VELUX

01.04  
VB-0207