



Opstand loodrecht op het dak  
1:20

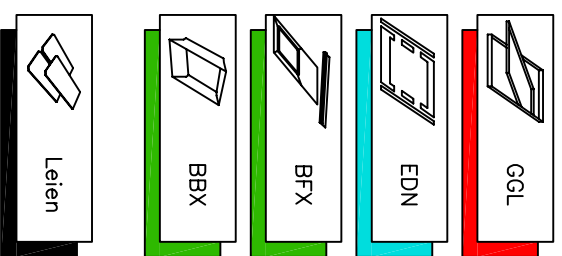

NOTA:  
De afgebeelde dakconstructie is slechts als  
richtlijn te beschouwen.  
Montageaanwijzing op aanvraag.

VELUX dakrenster GGL in leendak  
(verlaagde inbouw), met gootstuk  
EDN

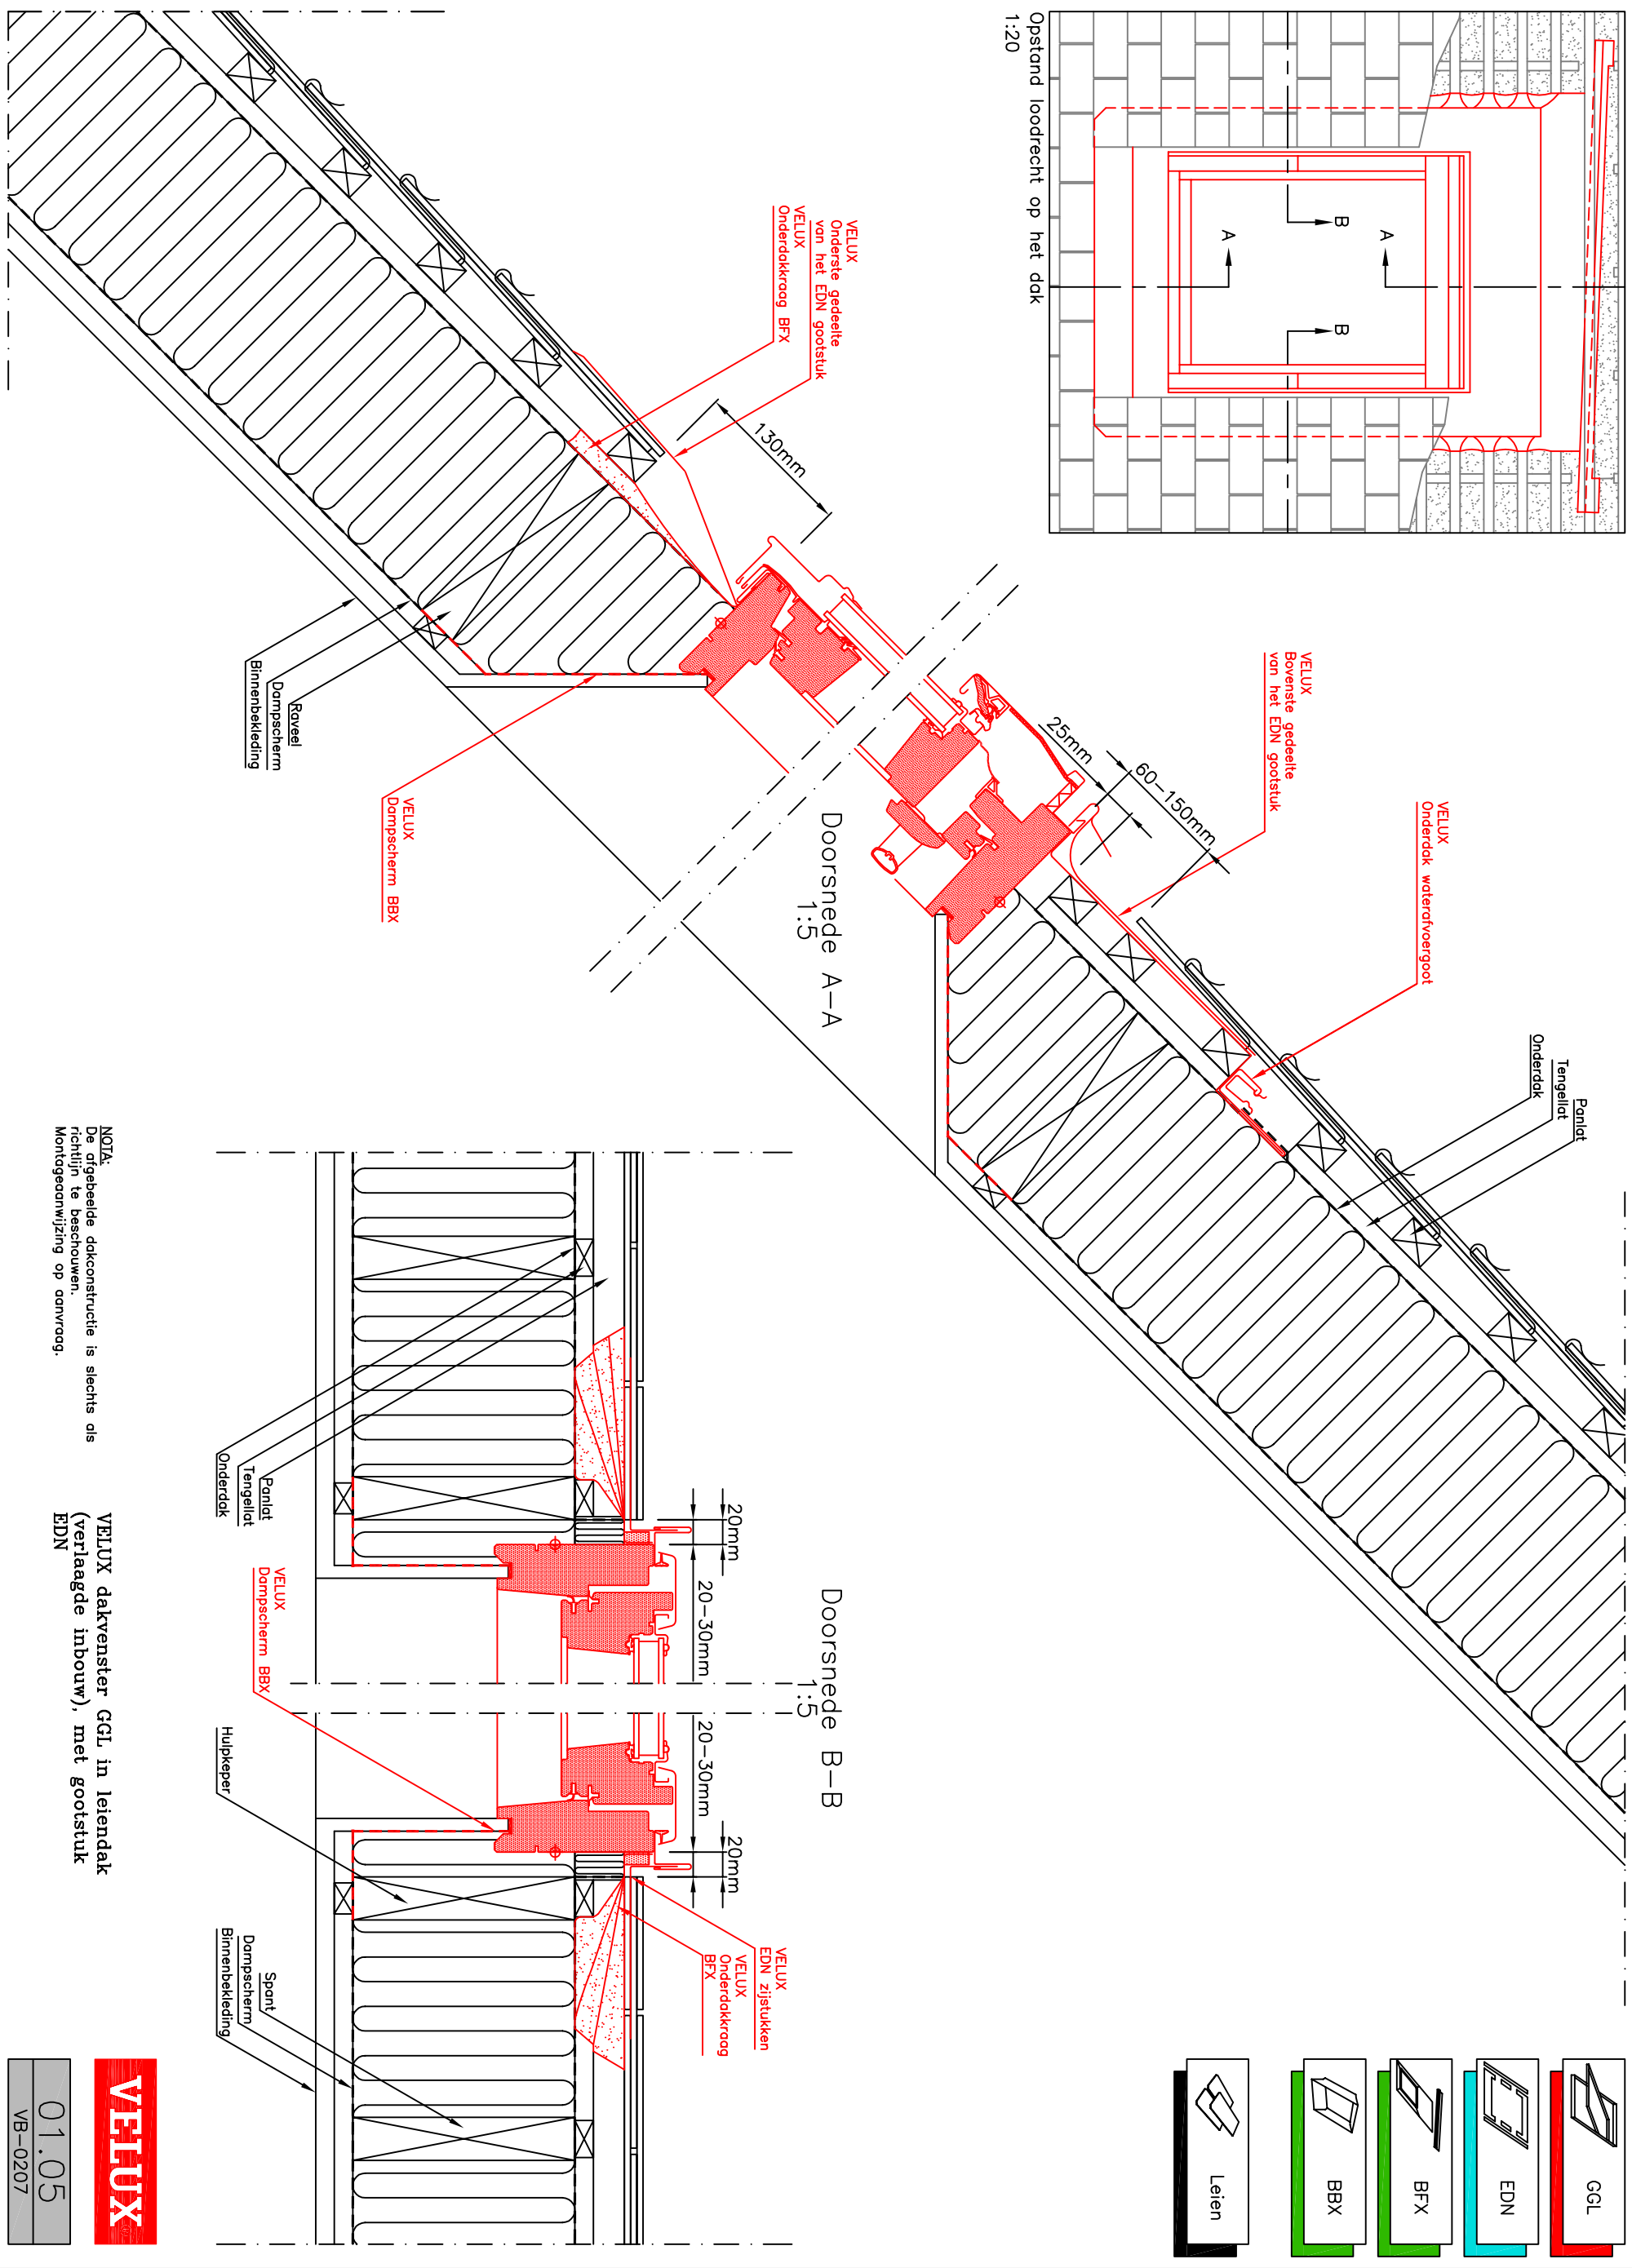

01.05

VB-0207