


Opstand loodrecht op het dak  
1:25

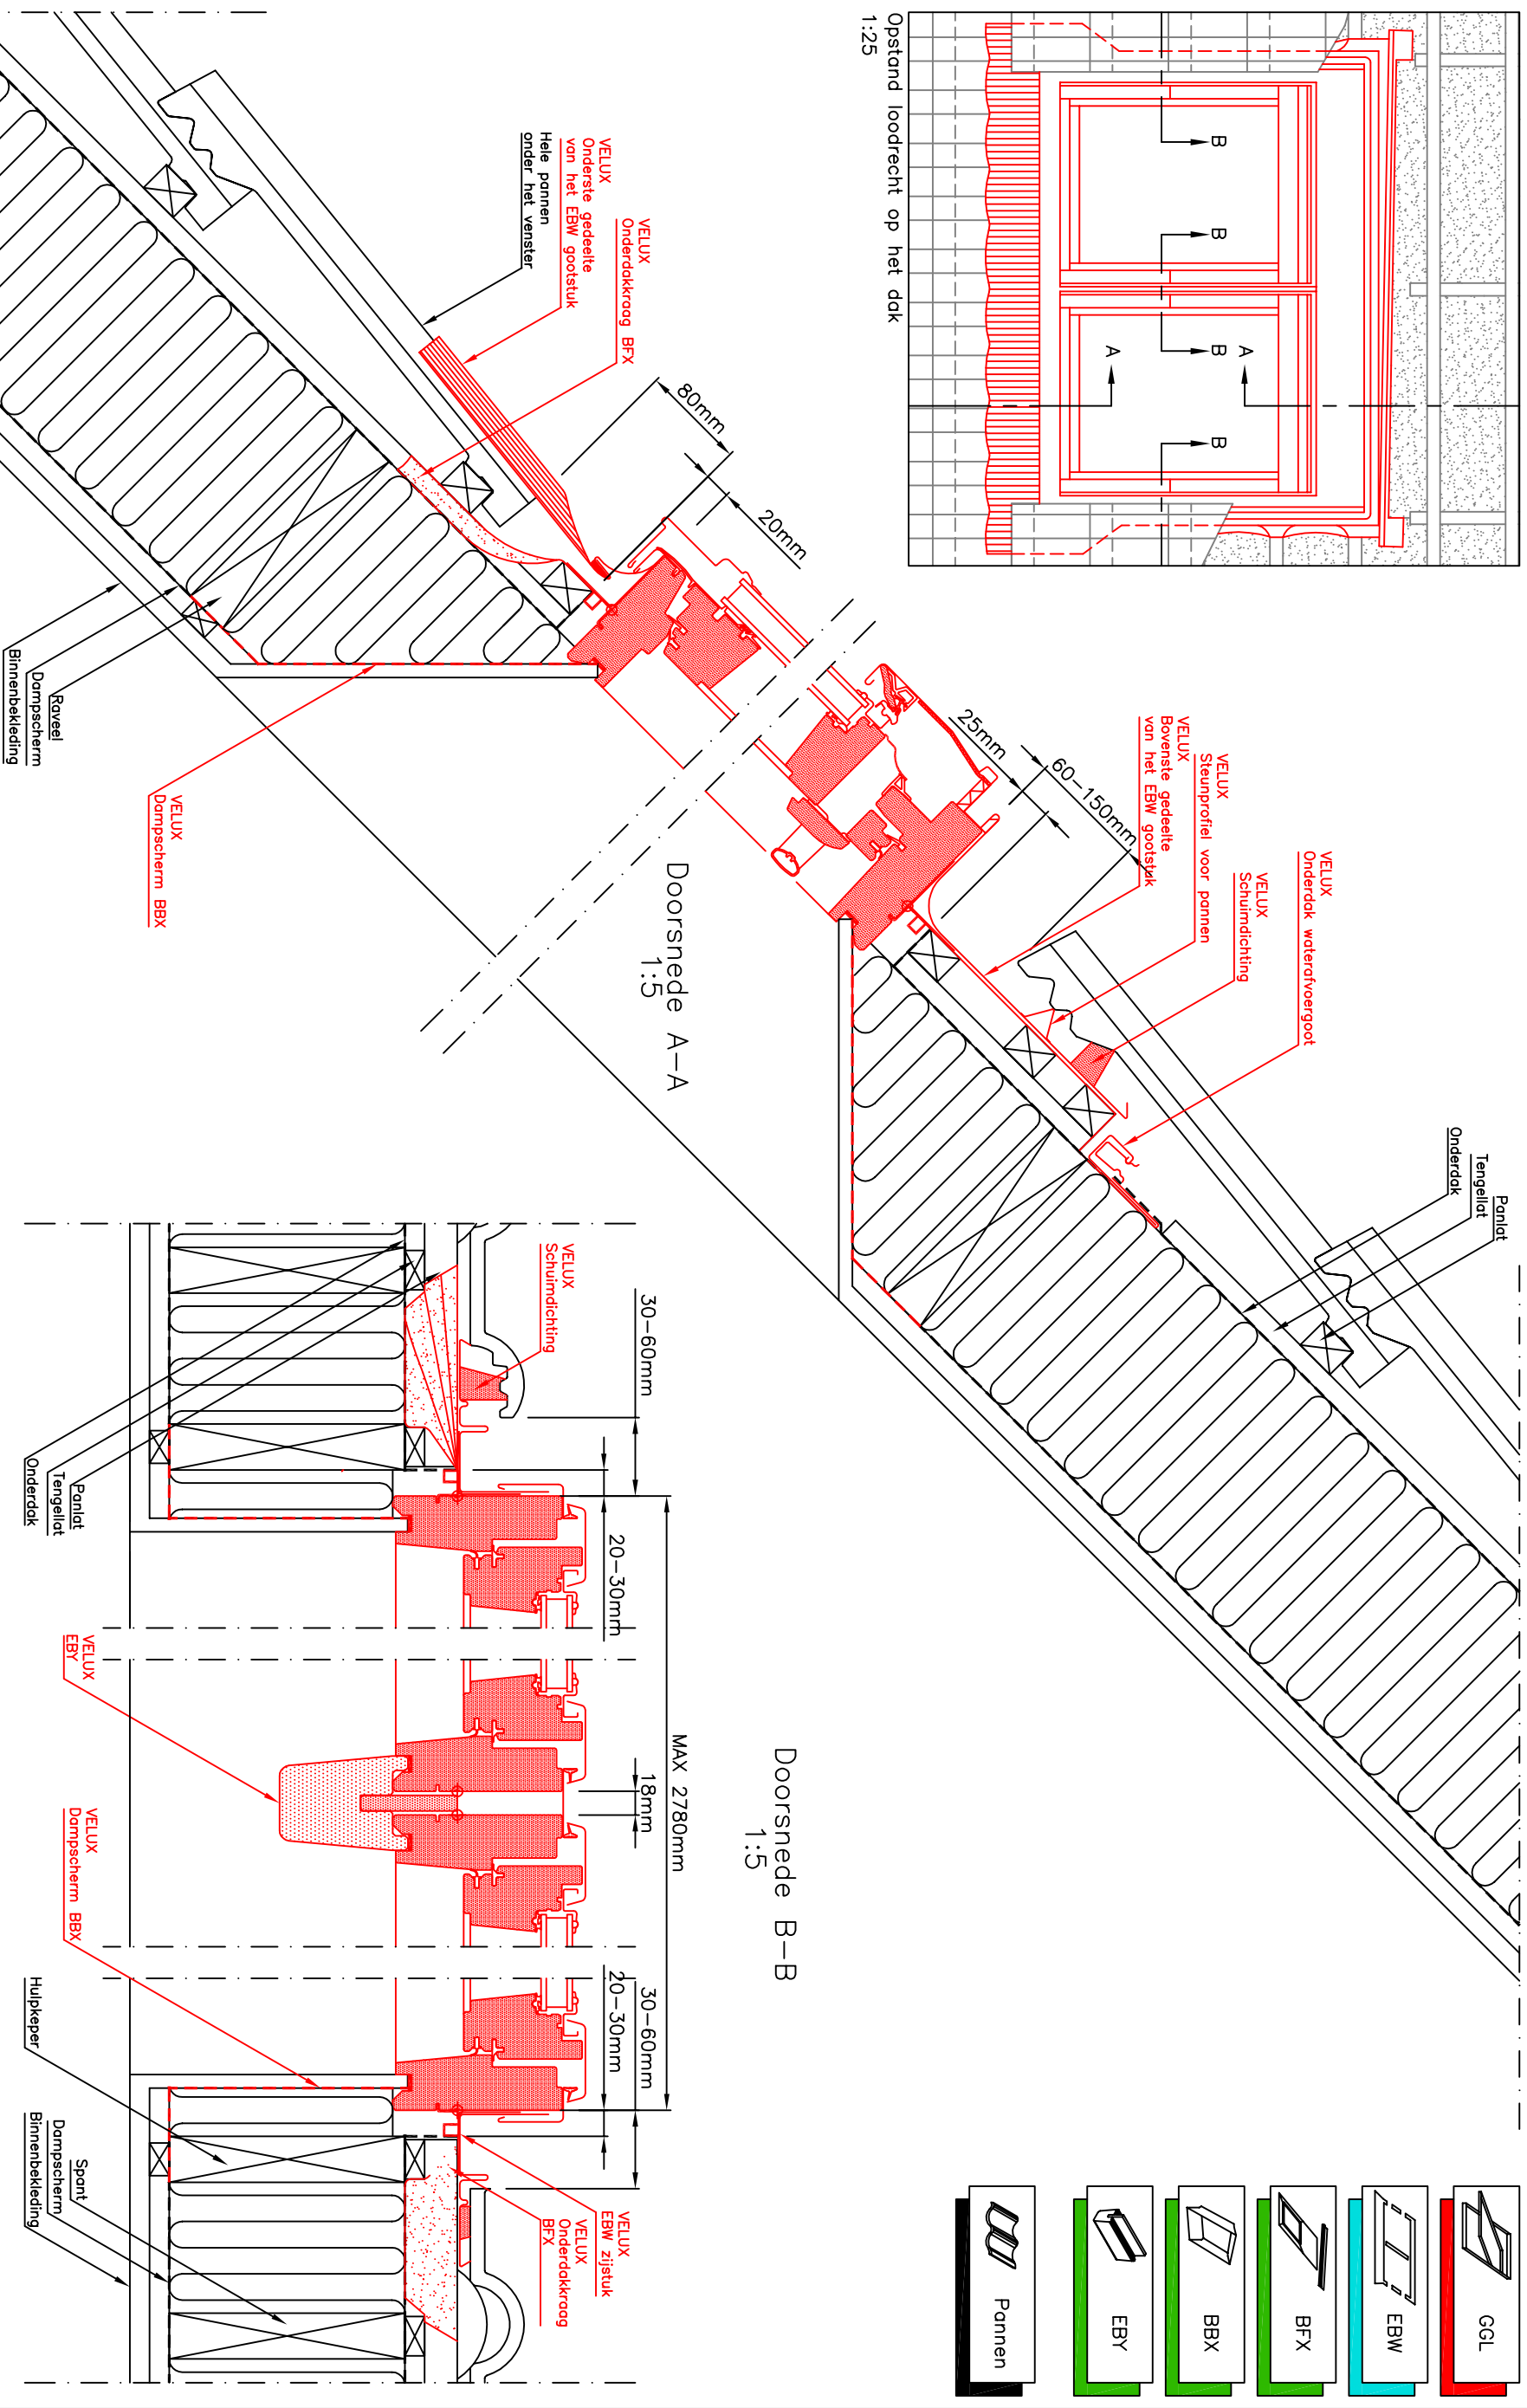

Doorsnede B-B  
1:5

Doorsnede A-A  
1:5

	GGL
	EBW
	BFX
	BBX
	EBY
	Pannen

NOTA:  
De afgebeelde dakconstructie is slechts als  
richtlijn te beschouwen.  
Montageaanwijzing op aanvraag.

VELUX dakrensters GGL in  
pannedak met gootstuk EBW en  
hulpkeper EBY (tussenafstand  
vaste kaders 18mm)



02.01

VB-0207