





CFP (Vast)

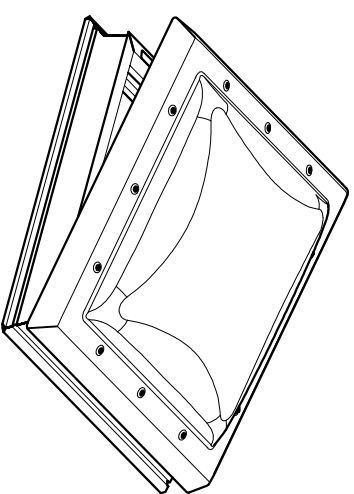

CVP (Elektrische opening)

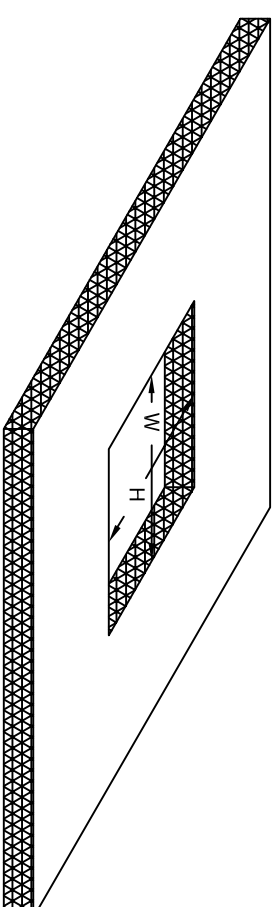

Dakopening=(W) x (H)
 610 x 610
 810 x 810
 610 x 910
 910 x 910
 1010 x 1010
 1210 x 1210

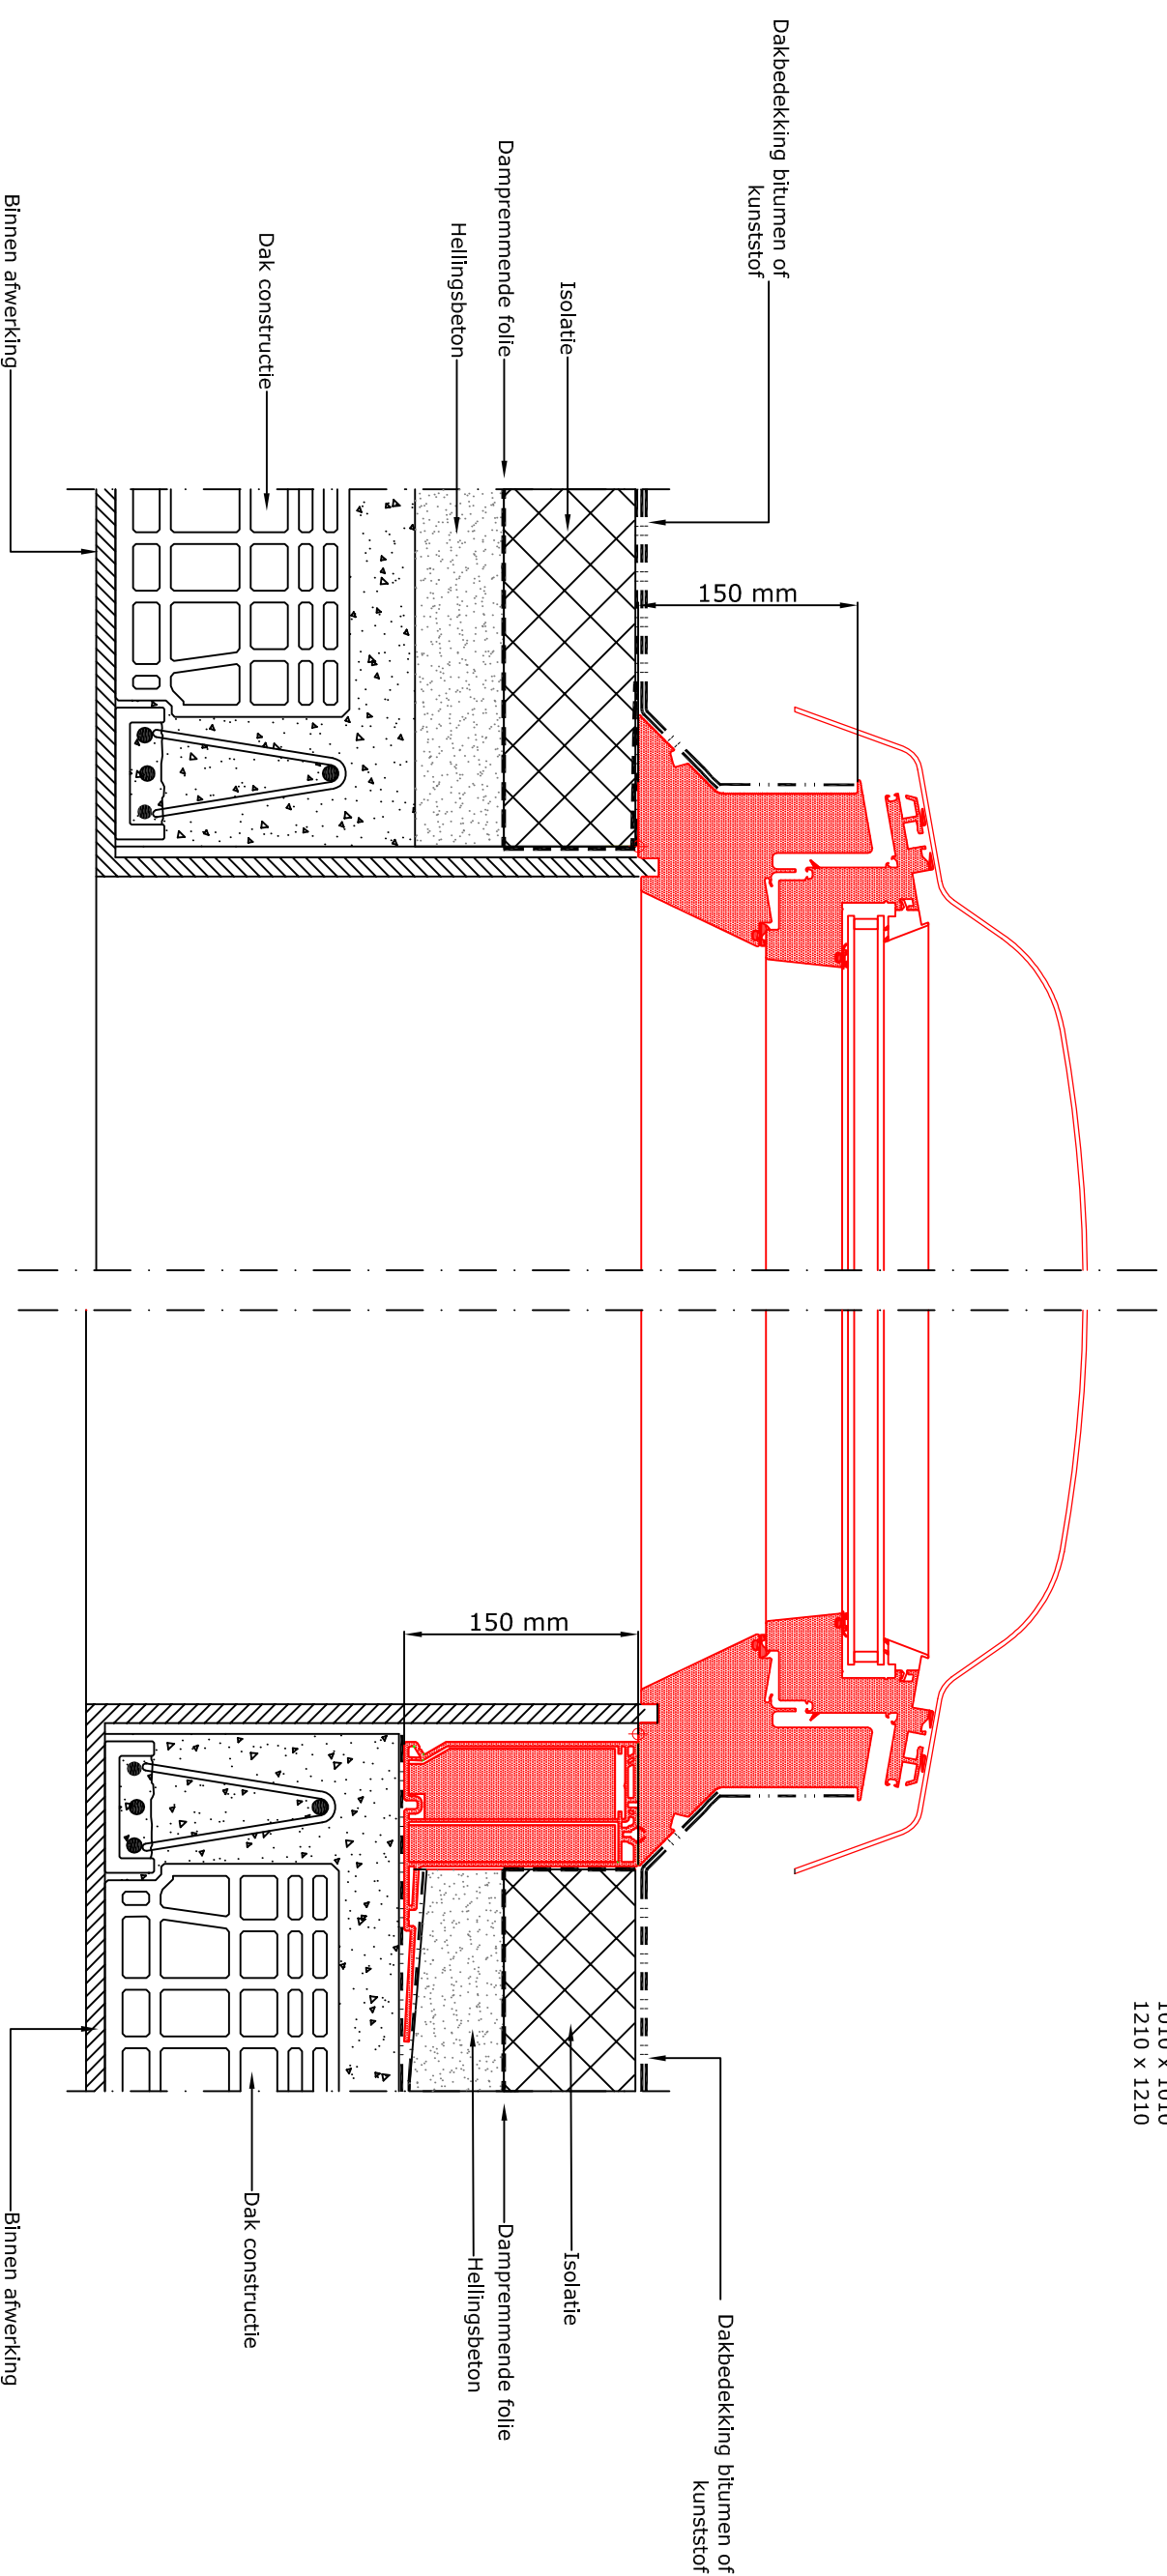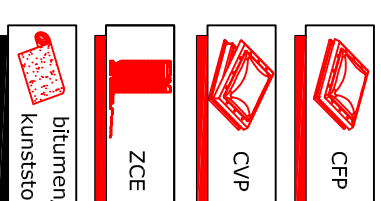

NOTA:
 De afgebeelde dakconstructie is slechts als
 richtlijn te beschouwen.
 Montageaanwijzing op aanvraag.

VELUX platdakvenster
 CVP/CFP + ZCE

VELUX

01.09

VB-0910